


# 分譲計画図

縮尺 1:400

所在 三条市曲淵三丁目

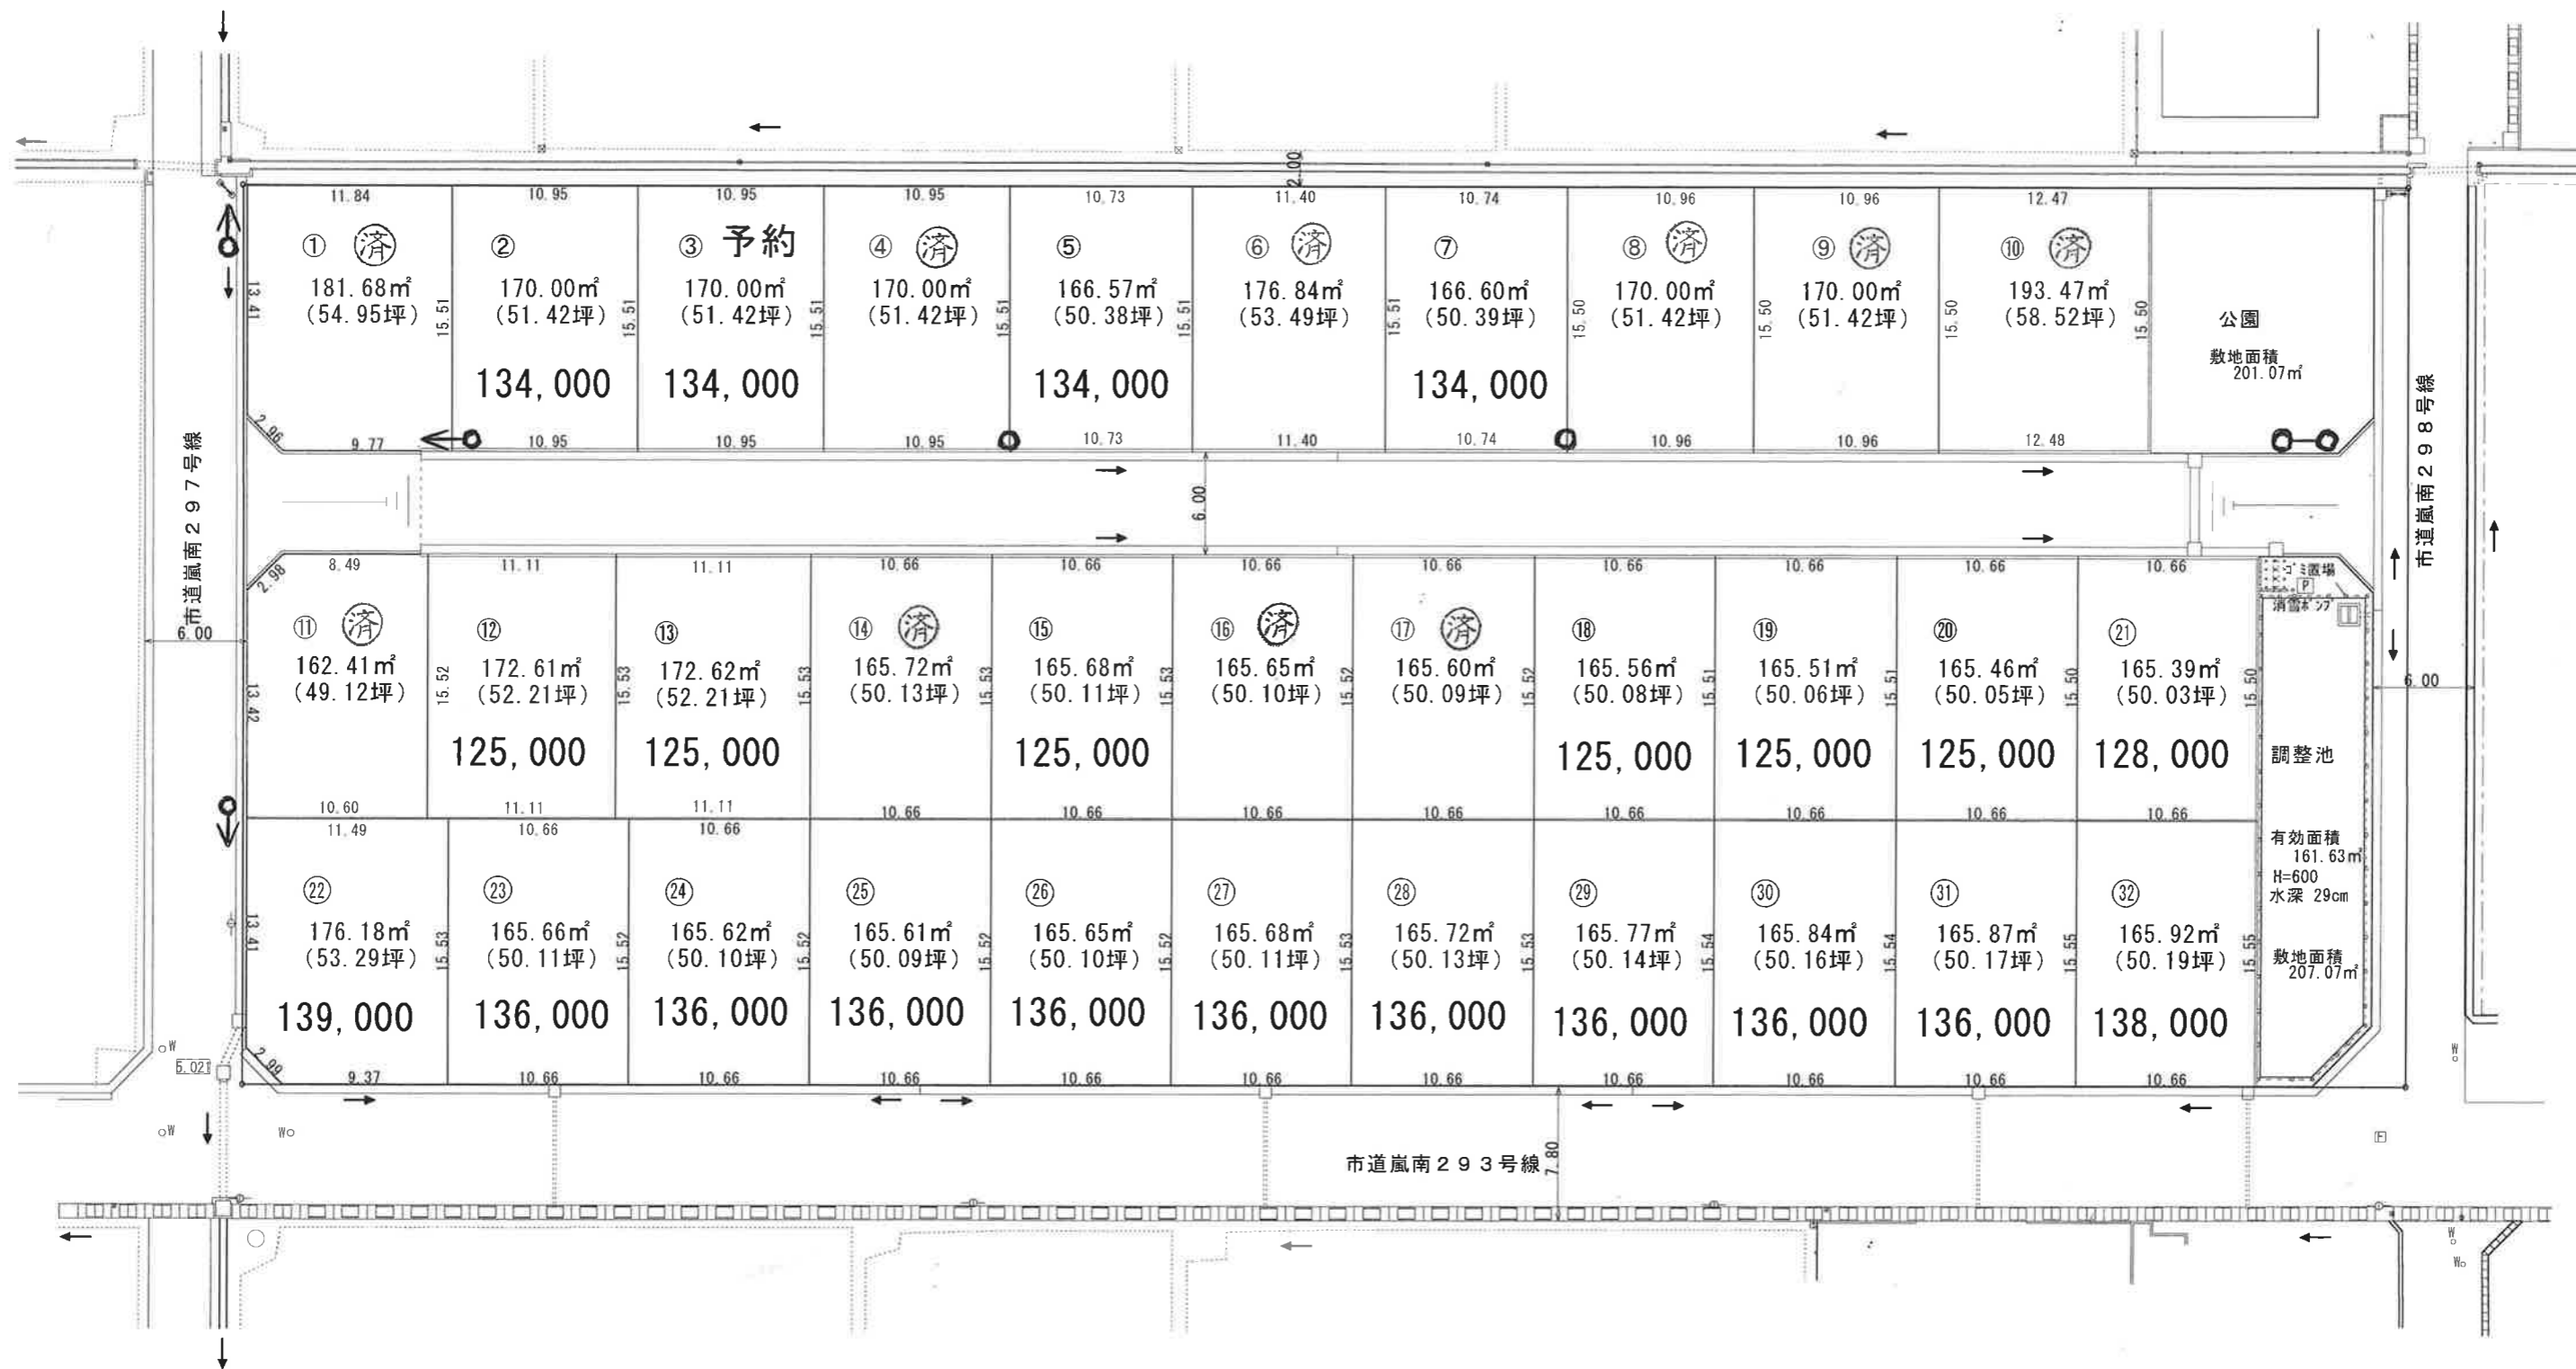

※この図面は、工事終了後の計画図ですが、区画の変更に応じ寸法及び面積に変更があります。